



AYUNTAMIENTO  
DE AHOME

MUNICIPIO DE AHOME  
DIRECCIÓN DE DESARROLLO URBANO

**AHOME**

TRABAJAMOS CONTIGO

PERMISO BERMISO DE CONSTRUCCION

18/07/2017

00017684

DATOS DEL PROPIETARIO Y DETALLES:

RECIBO OFICIAL:

NOMBRE.....: IMPACTA LM. S.A. DE C.V.  
 UBICACION.....: SE ANEXAN UBICACIONES SECTOR CENTRO  
 COLONIA.....: SECTOR CENTRO  
 CONCEPTO.....: INSTALACION DE 10 MUPIS (PUBLICIDAD) EN VIA PUBLICA  
 TIPO DE OBRA.....: MOBILIARIO URBANO  
 SUP. DE TERRENO.....: 0.00 M2  
 SUP. DE CONSTRUCCION.....: 0.00 M2  
 TARIFA.....: 0.00  
 CLAVE CATASTRAL.....:  
 VIGENCIA DEL.....: 18/07/2017 AL 18/07/2018  
 PRESUPUESTO.....: 150.000.00

PRINCIPALES RESPONSABILIDADES EN LAS QUE INCURRE EL DRO Y EL PROPIETARIO  
 DE LA OBRA, QUE SON MOTIVO DE SANCION.

DEBIENDO PASAR EL PROPIETARIO A LA TESORERÍA MUNICIPAL DE AHOME A PAGAR LAS CUOTAS CORRESPONDIENTES:

OBSERVACIONES:

DATOS DE D.R.O.: ING. WILFRIDO ABRAHAM MEDINA MARTINEZ	IMPORTE.....:	1,500.00
CED.:4326331 REG.MPAL.:128 UBICACIONES:	15% OBRAS....:	225.00
1.- CUAUHEMOC Y ALLENDE (PALACIO MPAL.)	5% HOSPITAL..:	75.00
2.-GUERRERO E HIDALGO (PLAZUELA 27 DE SEP.)	5% ALFABETI..:	75.00
3.- CUAUHEMOC Y ZARAGOZA (ZONA 030)	DESCUENTO...:	0.00
4.- CUAUHEMOC Y GMD. PRIETO (COBAES 02)	TOTAL.....:	1,875.00
5.- DEGOLLADO Y CUAUHEMOC (EDIFICIO CAMILA)		
6.-G. LEYVA Y B. JUAREZ (KODAK)		
7.-M. HIDALGO Y A. FLORES (DXXD)		

8.-G. LEYVA Y JOSE M. MORELOS (FARMACIA)  
 9.- G. LEYVA Y AV. A. OBREGON (DXXD)  
 10.-G. LEYVA Y AV. V. CARRANZA (DXXD).  
 NOTA: ESTE DOCUMENTO NO PREJUDICA SOBRE LA PROPIEDAD O POSESION DEL INMUEBLE  
 LOS MOCHIS, SIN., A 18 de JULIO de 2017

ATENTAMENTE  
 SUFRAGIO EFECTIVO) NO REELECCION

ING. CLAUDIA FELIX GARCIA  
 DIR. MEDIO AMBIENTE / DESARROLLO URBANO



CONTRIBUYENTE

FAVOR DE LEER EL REVERSO



AYUNTAMIENTO  
DE AHOME

**MUNICIPIO DE AHOME**  
TESORERIA MUNICIPAL - DIRECCIÓN DE INGRESOS  
Degollado y Cuauhtemoc S/N Col. Bienestar C.P. 81280  
Los Mochis, Sinaloa. R.F.C. MAH-170101-3C0


**U 498684**

ALMALUZ

<b>CONTRIBUYENTE</b> IMPACTA LM S.A DE C.V  RFC: CALLE: NO. EXTERIOR: MUNICIPIO: AHOME  SON: ( UN MIL OCHOCIENTOS SETENTA Y CINCO PESOS 00/100 M.N.)	<b>RECIBO OFICIAL</b>
	U498684
	<b>FECHA</b>
	19/07/2017

CONCEPTO	IMPORTE
EXPEDICIÓN DE LICENCIAS DE CONSTRUCCIÓN, RE	1,500.00
PRO-ALFABETIZACIÓN	75.00
PRO-CENTRO DE SALUD Y/O HOSPITAL CIVIL	75.00
PRO-MEJORAS MATERIALES	225.00





INSTALACION DE 10 MNUPTIS (PUBLICIDAD) EN VIA PUBLICA MOBILIARIO URBANO EN UN SUPERFICIE DE CONSTRUCCION DE 0.00 PRESUPUESTO 150.000.00 UBIC. 1-. CUAUHEMOC Y ALLENDE ( PALACIO MUNICIPAL) 2-. GUERRERO E HIDALGO (PLAZUELA 27 DE SEP.) 3-. CUAUHEMOC Y ZARAGOZA ( ZONA 30) 4-. CUAUHEMOC Y GMO. PRIETO(COBAES 02) 5-. DEGOLLADO Y CUAUHEMOC (EDIFICIO CAMILA) 6-.G. LEYVA Y B. JUAREZ (KODAK) 7-. MIGUEL HIDALGO Y A. FLORES (OXXO) 8-. LEYVA Y J. M. MORELOS (FARMACIA) 9-. LEYVA Y AV. ALVARO OBREGON (OXXO) 10-.G. LEYVA Y AV. V.CARRANZA ( OXXO)

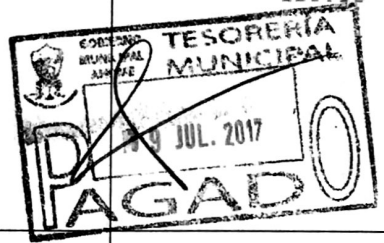

<p>REGULA DE IDENTIFICACIÓN FISCAL</p> <p>MAH1701013C0</p> <p>MUNICIPIO DE AHOME</p> <p>POSD C4883788</p> <p>09-17/07/2014</p>	<p>PARA SOLICITAR SU PAGO EN ESTE RECIBO ANTES DEL ÚLTIMO DEL MES EN CURSO</p> <p><b>TOTAL \$</b></p> <p>1,875.00</p>
<p>*EL PAGO DE ESTE RECIBO NO EXIME AL CONTRIBUYENTE DE OTROS DEBIDOS PENDIENTES DE PAGO EN ESTA TESORERIA MUNICIPAL</p> <p>*CONSERVE ESTE RECIBO, ES SU COMPROBANTE DE PAGO.</p> <p>*NULO SIN LA FORMA Y CERTIFICACIÓN AUTORIZADAS.</p> <p>EXPEDIDO EN LOS MOCHIS, SIN.</p>	<p><b>FIRMA Y CERTIFICACION DEL CAJERO</b></p>

TERCIA LOPEZ FERNANDO M

PAGAR NEGOCIABLE ÚNICAMENTE CON INSTITUCIONES DE CREDITO

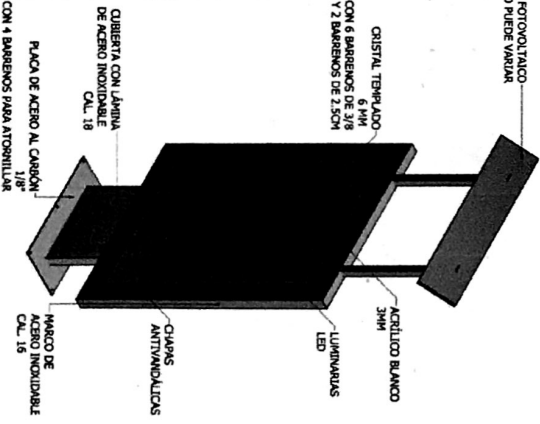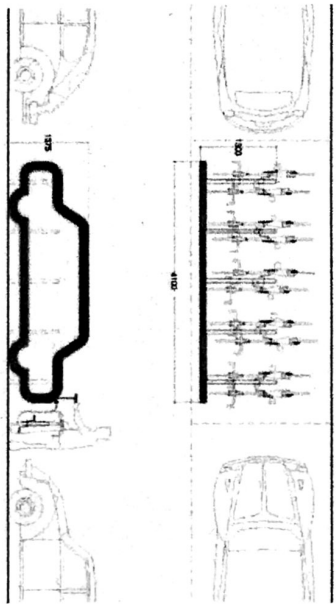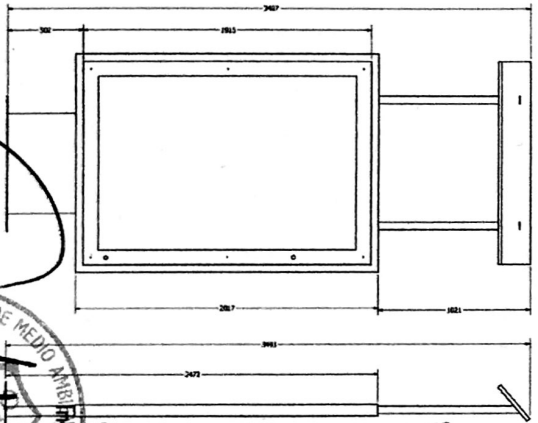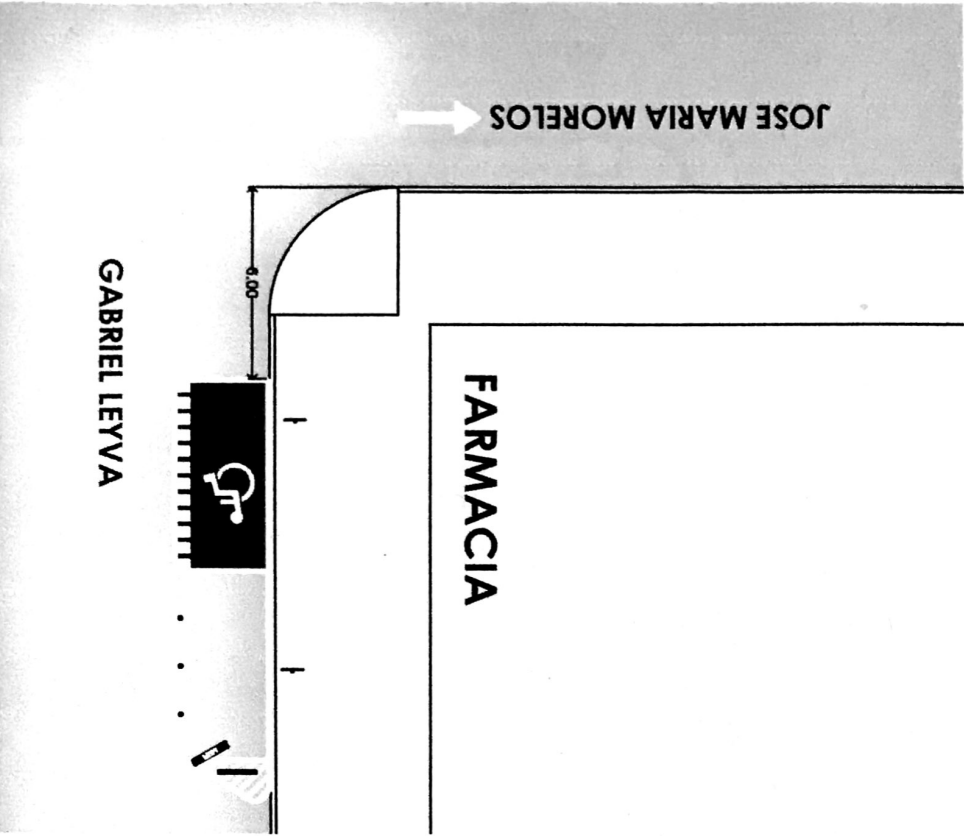

Ing. CMI Wilfrido Abraham Medina Martinez
   
 Céd. Prof. 4326331 DRO # 128








JOSE MARIA MORELOS  
 08  
 GABRIEL LEYVA  
 BENTO AZARE

ESTACIONAMIENTO PARA MOTOS

ESTACIONAMIENTO PCD

MUPI  
 MOBILIARIO URBANO PARA LA PRESENTACION DE INFORMACION

TOPE  
 Ing. CMI Wilfrido Abraham Medina Martinez  
 Céd. Prof. 4326331 DRO # 128  
 ESCALA: 1/150

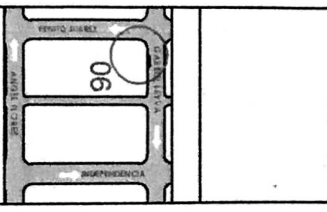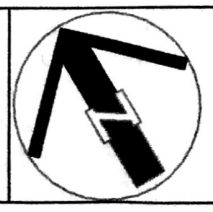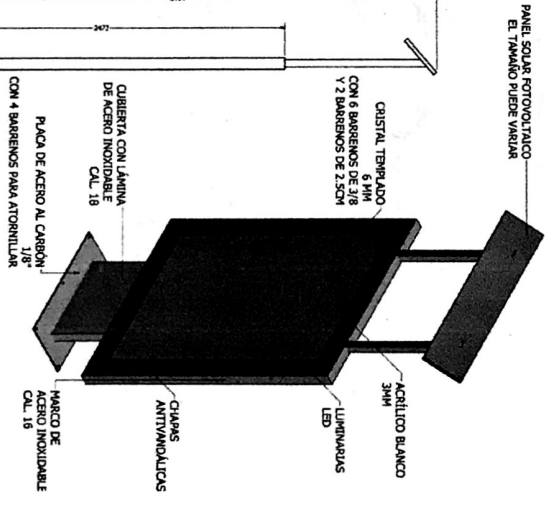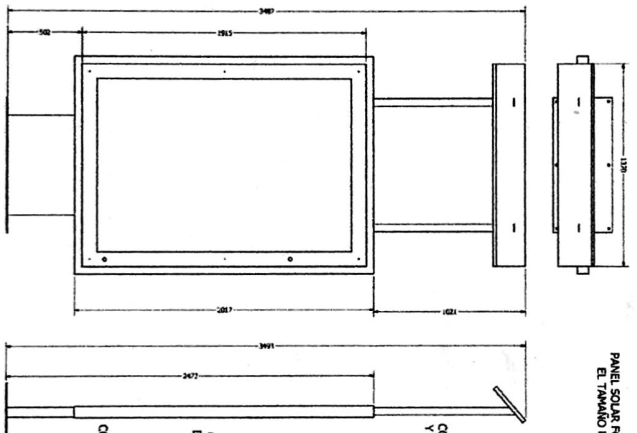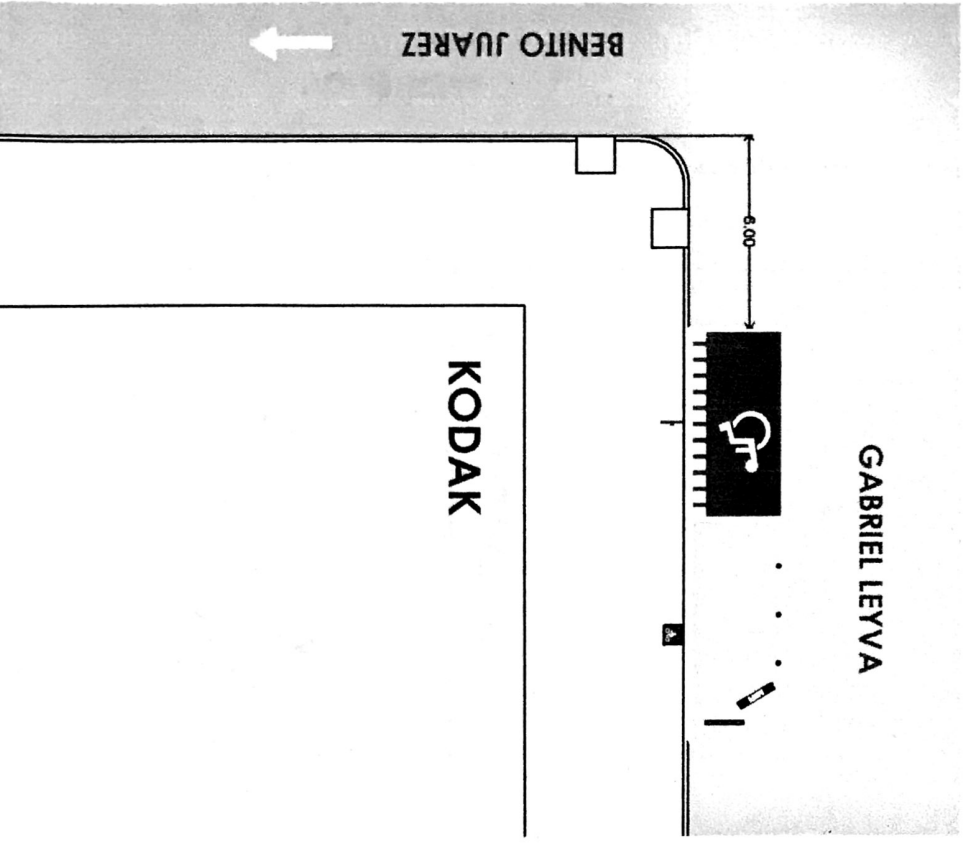

**ESTACIONAMIENTO PARA MOTOS**

**ESTACIONAMIENTO PCD**

**MUPU**  
MOBILIARIO URBANO PARA LA PRESENTACION DE INFORMACION

TOPE  
Ing. Civil Wilfrido Abraham Medina Martínez  
Crd. Prof. 4326331 DRO # 128

ESCALA: 1/150



Ing. Civil Wilfrido Abraham Medina Martínez  
Crd. Prof. 4326331 DRO # 128



MANGUAL CORDONEL  
05  
CUAUHTEMOC



BICESTACION  
E B

ESTACIONAMIENTO  
PCD

MUPI  
MOBILIARIO URBANO  
PARA LA PRESENTACION  
DE INFORMACION


Ing. Civil Wilfrido Abraham  
Medina Martinez  
Ced. Prof. 4326331 ORCOP 128

ESCALA: 1/150

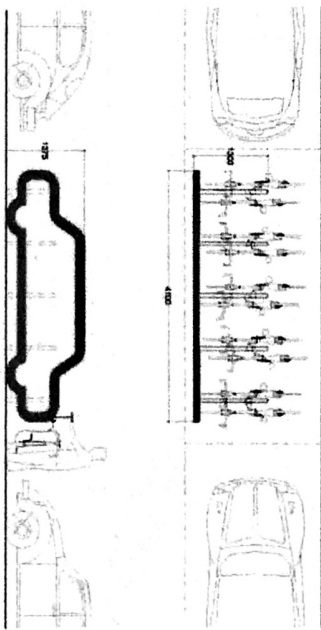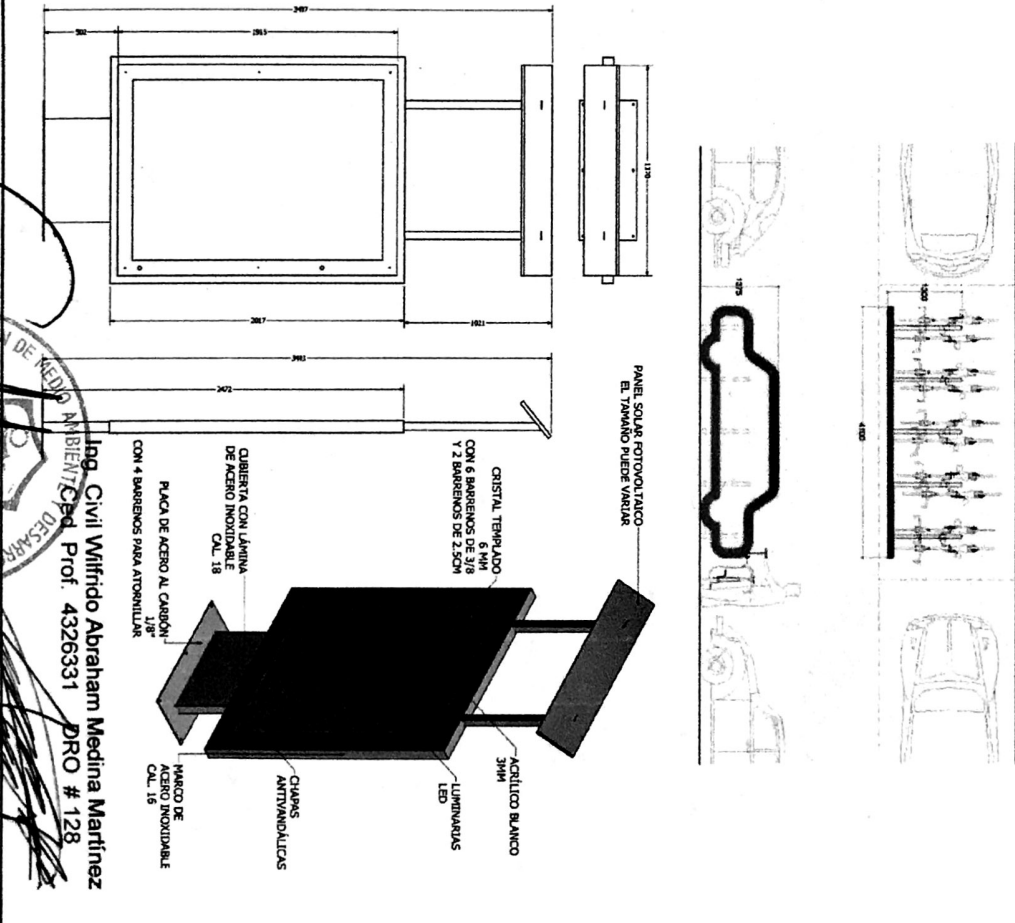

EDIFICIO CAMILA

SANTOS DEGOLLADO

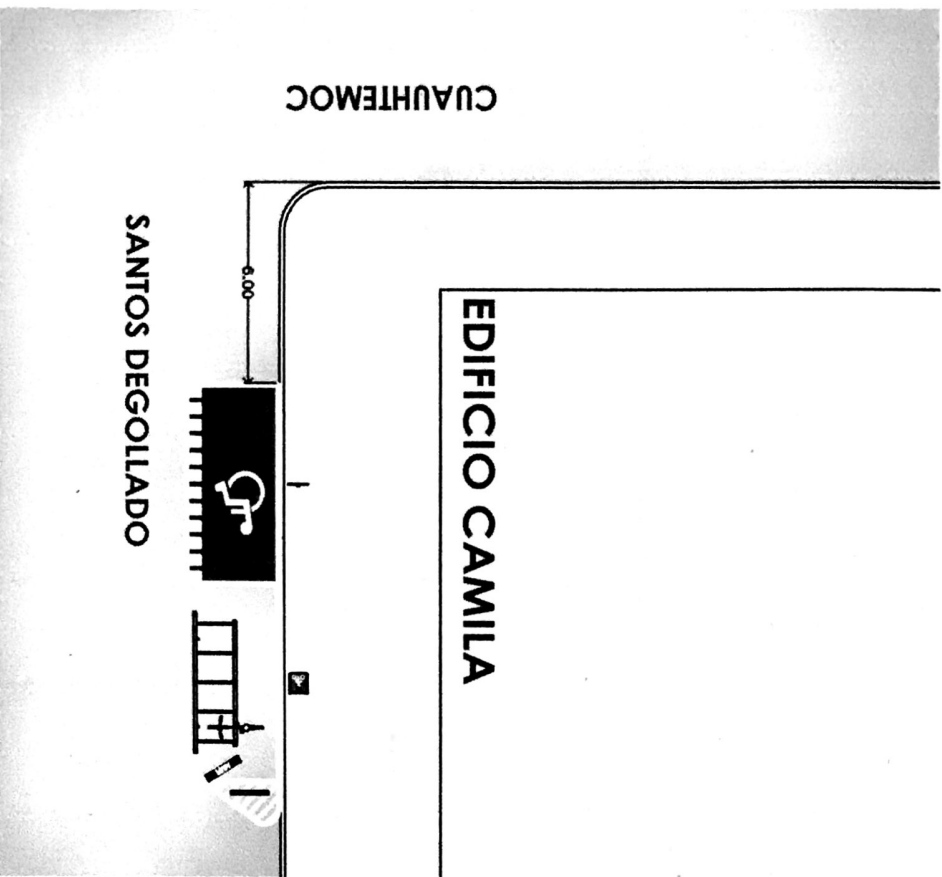


Ing. Civil Wilfrido Abraham Medina Martinez  
Ced. Prof. 4326331 PRO # 128


SECRETARIA DE MEDIO AMBIENTE  
DISEÑO URBANO  
2018

ANGEL FLORES



OXXO

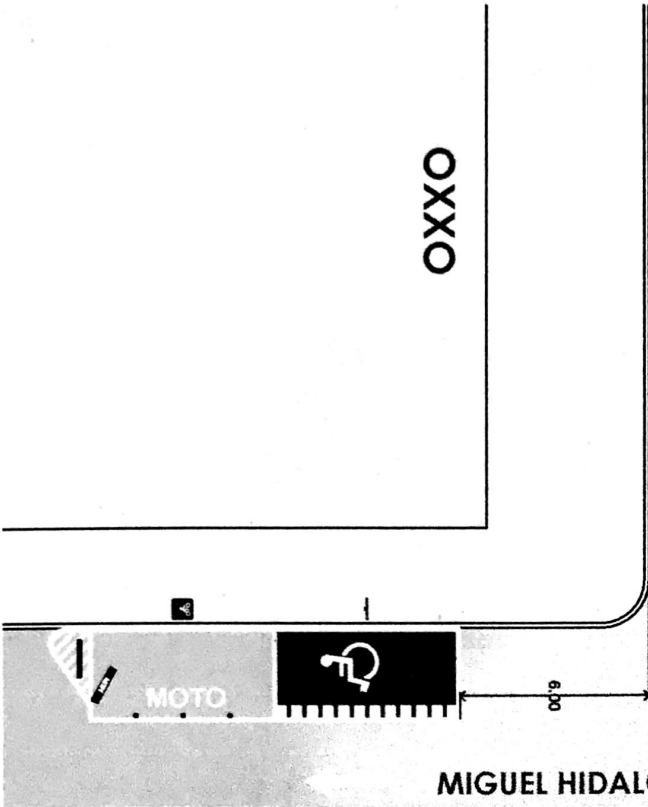

MIGUEL HIDALGO

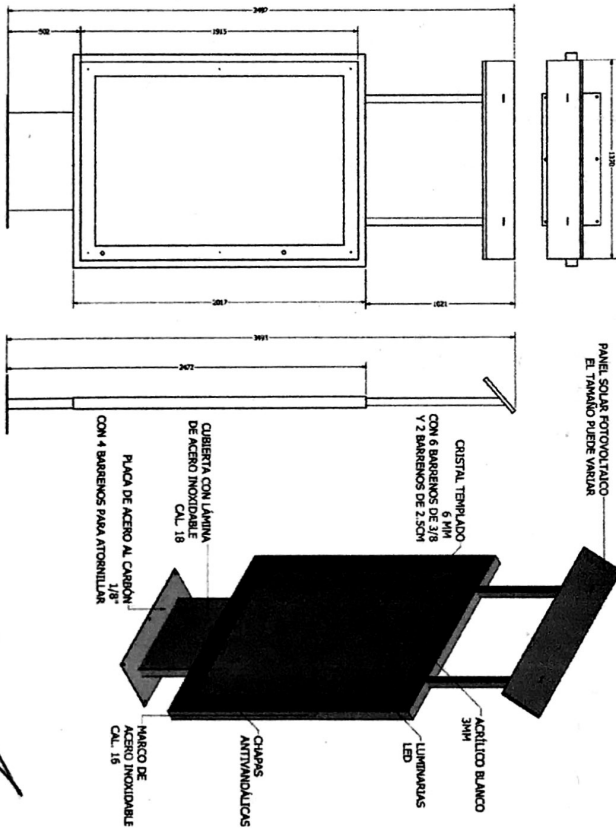

Ing. Civil Wilfrido Abraham Medina Martínez  
 Céd. Prof. 4326331 DRO # 128

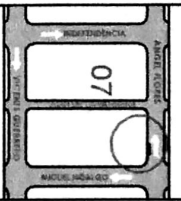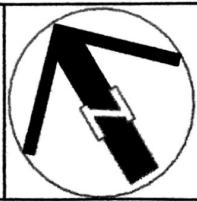

**MUPI**  
 MOBILIARIO URBANO  
 PARA LA PRESENTACIÓN  
 DE INFORMACIÓN

Ing. Civil Wilfrido Abraham  
 Medina Martínez  
 Céd. Prof. 4326331 DRO # 128


ESCALA: 1/150



**MUFI**  
MOBILIARIO URBANO  
PARA LA PRESENTACIÓN  
DE INFORMACIÓN



TOPE  
Ing. Civil Wilfrido Abraham  
Medina Martínez  
Ced. Prof. 4326331 DROS 128

ESCALA: 1/150

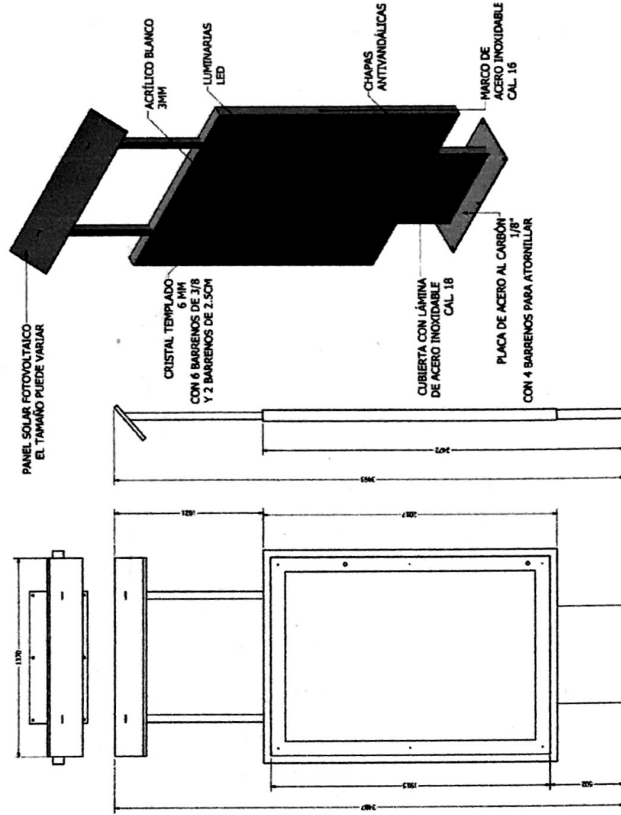

*[Handwritten signature]*

Ing. Civil Wilfrido Abraham Medina Martínez  
Ced. Prof. 4326331 DRO # 128

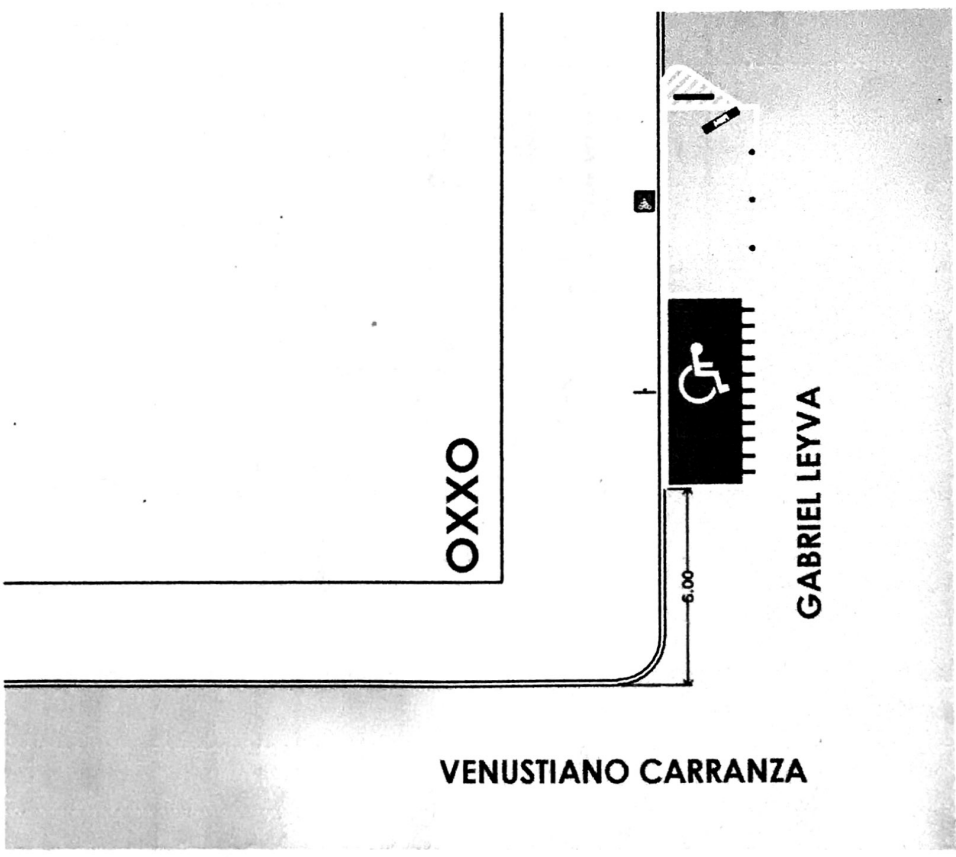
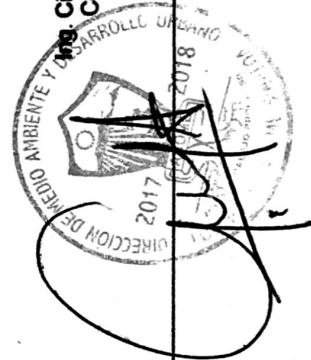


VENUSTIANO CARRANZA

ALVARO OBREGON

GABRIEL LEYVA

OXO

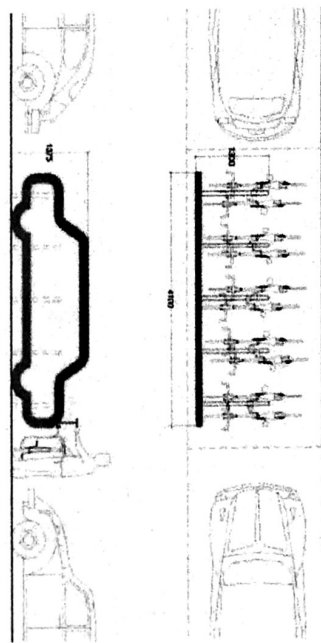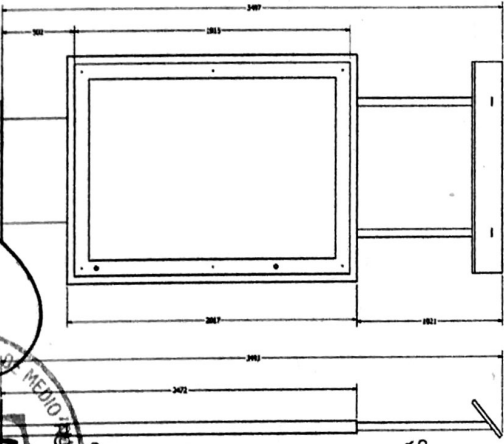


PANEL SOLAR FOTOVOLTAICO  
EL TAMAÑO PUEDE VARIAR

CRISTAL TEMPLADO  
6 MM  
CON 6 BARREROS DE 2.5 CM  
Y 2 BARREROS DE 2.5 CM

CAMERA CON LAMPARA  
DE ACERO INOXIDABLE  
CAL. 18

PLACA DE ACERO AL CARBON  
CON 4 BARREROS PARA ATORNILLAR

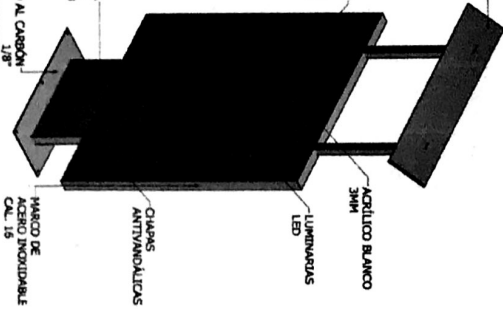

MANCO DE  
ACERO INOXIDABLE  
CAL. 18

CHASIS  
ANTIVIBRATORIOS

LUMINARIAS  
LED

ACRILICO BLANCO  
3MM

DIRECCION DE MEDIO AMBIENTE Y DESARROLLO URBANO  
 SECRETARIA DE URBANISMO Y DISTRITO FEDERAL  
 2017  
 2018  
 4404M  
 4404M

Ing. CNH Wilfrido Abraham Medina Martínez  
Ced. Prof. 4326331 DRO # 128




**MUPI**  
 MOBILIARIO URBANO  
 PARA LA PRESENTACION  
 DE INFORMACION



Ing. CNH Wilfrido Abraham  
 Medina Martínez  
 Ced. Prof. 4326331 DRO # 128

ESCALA: 1/150





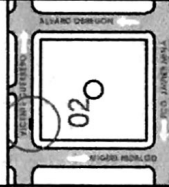


MUPI  
MOBILIARIO URBANO  
PARA LA PRESENTACION  
DE INFORMACION




Ing. Civil Wilfrido Abraham  
Medina Martínez  
Ced. Prof. 4326331 DROCM 128

ESCALA: 1/150

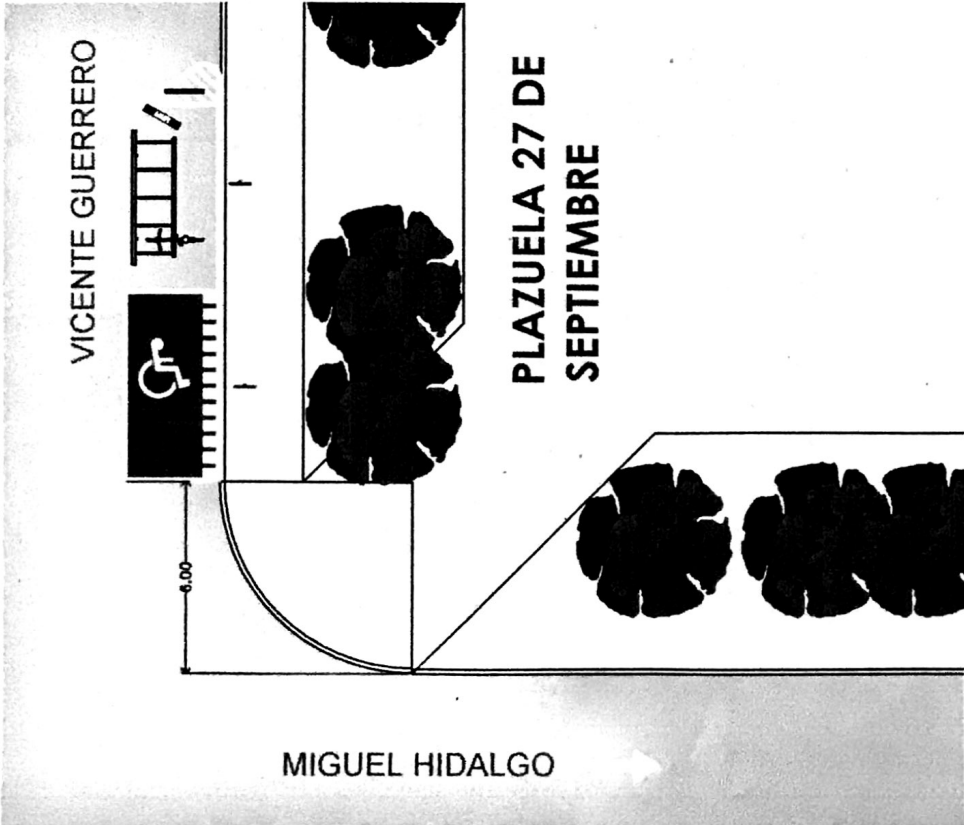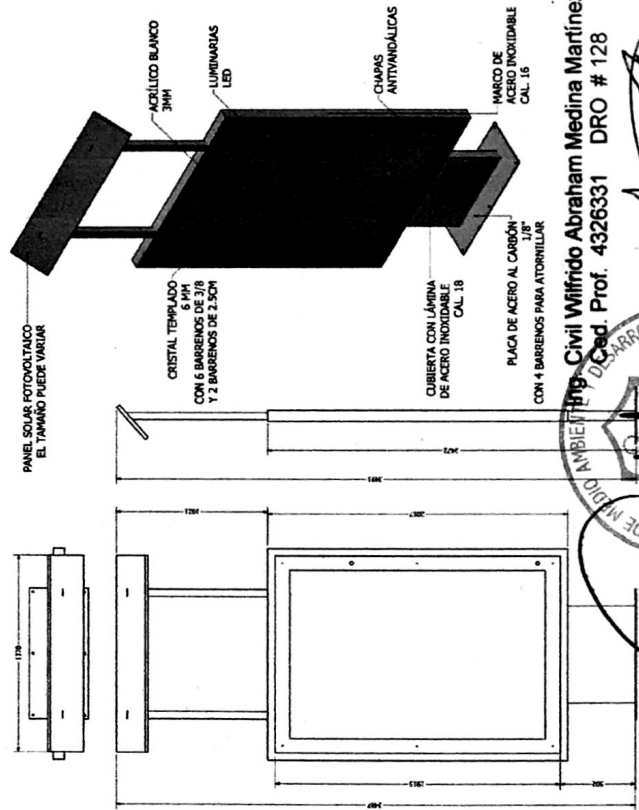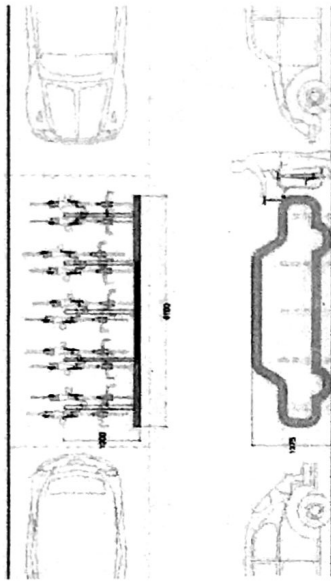

Ing. Civil Wilfrido Abraham Medina Martínez  
Ced. Prof. 4326331 DRO # 128

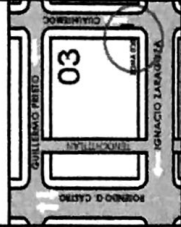

ESTACIONAMIENTO  
PARA MOTOS



ESTACIONAMIENTO  
PCD

MUFI



MOBILIARIO URBANO  
PARA LA PRESENTACIÓN  
DE INFORMACIÓN



TOPE

Ing. Civil Wilfrido Abraham  
Medina Martínez  
Ced. Prof. 4326331 DRO del 128


ESCALA: 1/150

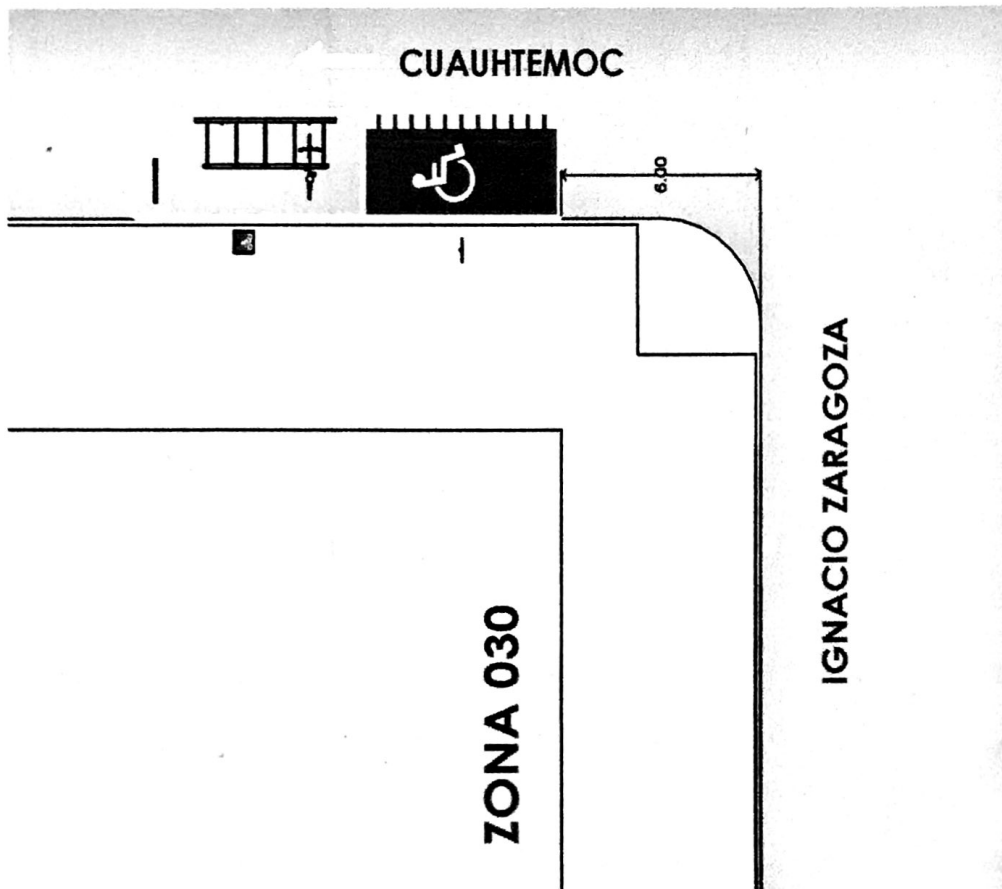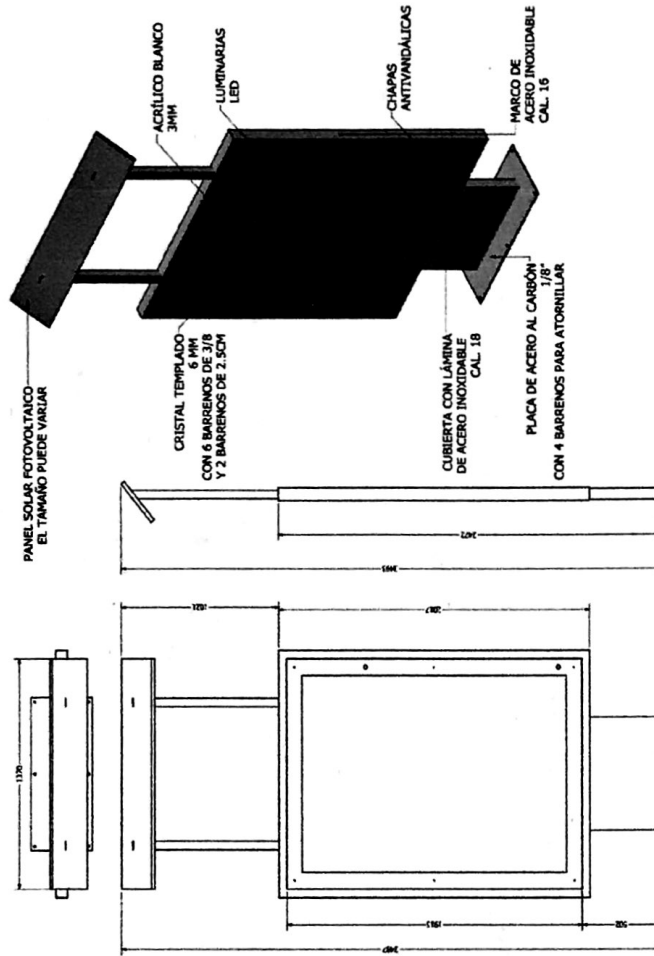

*[Handwritten signature]*

Ing. Civil Wilfrido Abraham Medina Martínez  
Ced. Prof. 4326331 DRO # 128




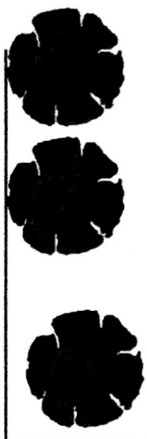


PALACIO MUNICIPAL





CUAUHTEMOC

IGNACIO ALLENDE

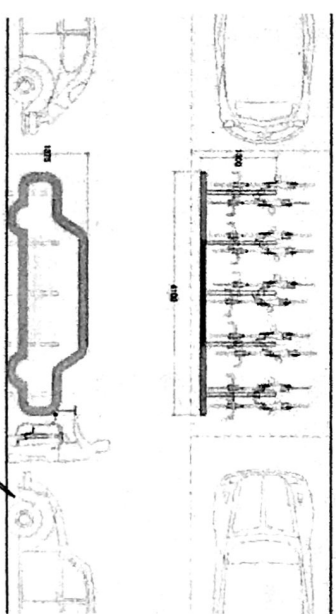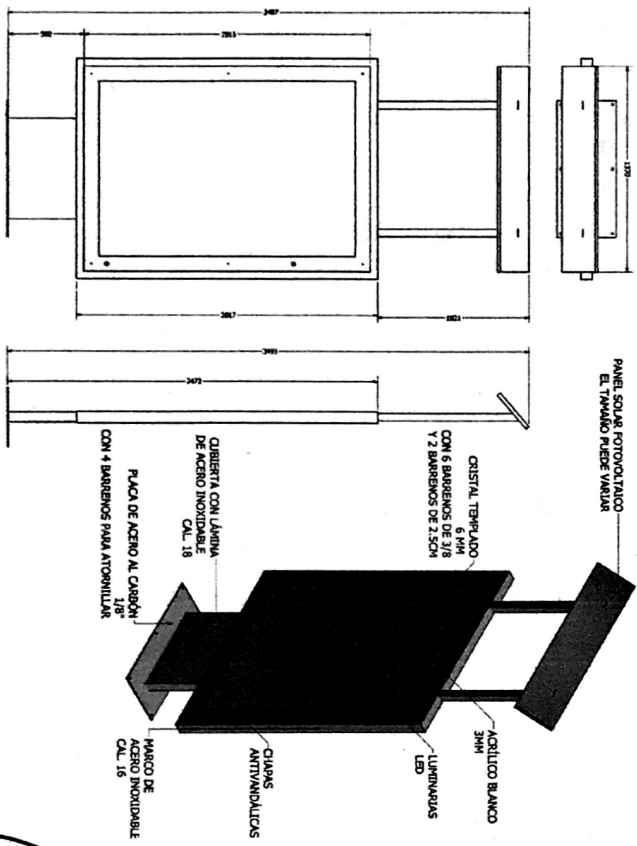

Ing. Wilfredo Alvarado  
 Céd. Prof. 482552  
 DRO # 18

DIRECCION DE MEDIO AMBIENTE Y DESARROLLO URBANO  
 2018




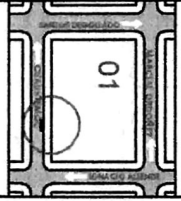
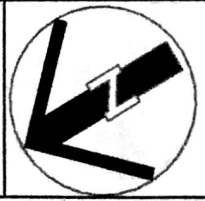


**MUPU**  
 MOBILIARIO URBANO  
 PARA LA PRESENTACION  
 DE INFORMACION



TOPE

Ing. Civil Wilfredo Astizham  
 Medina Narbuz  
 Céd. Prof. 453031 DRO # 128

ESCALA: 1/150

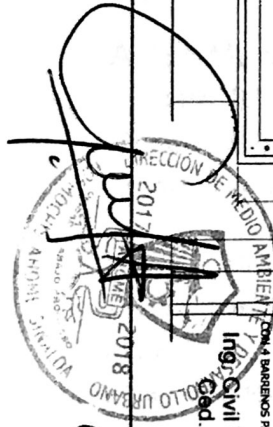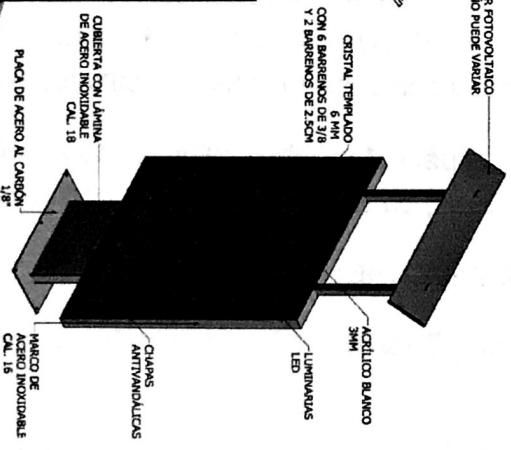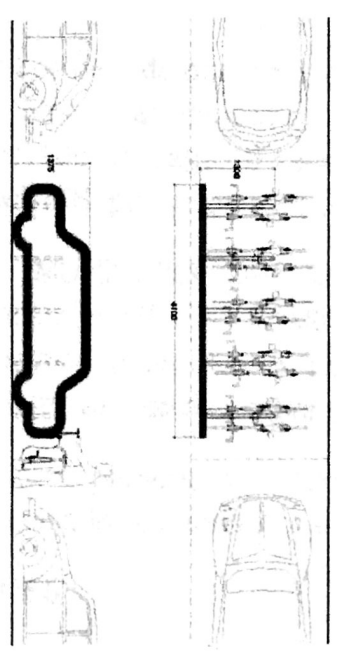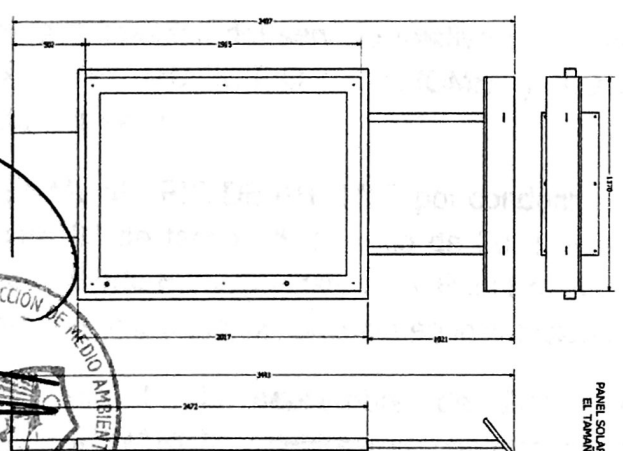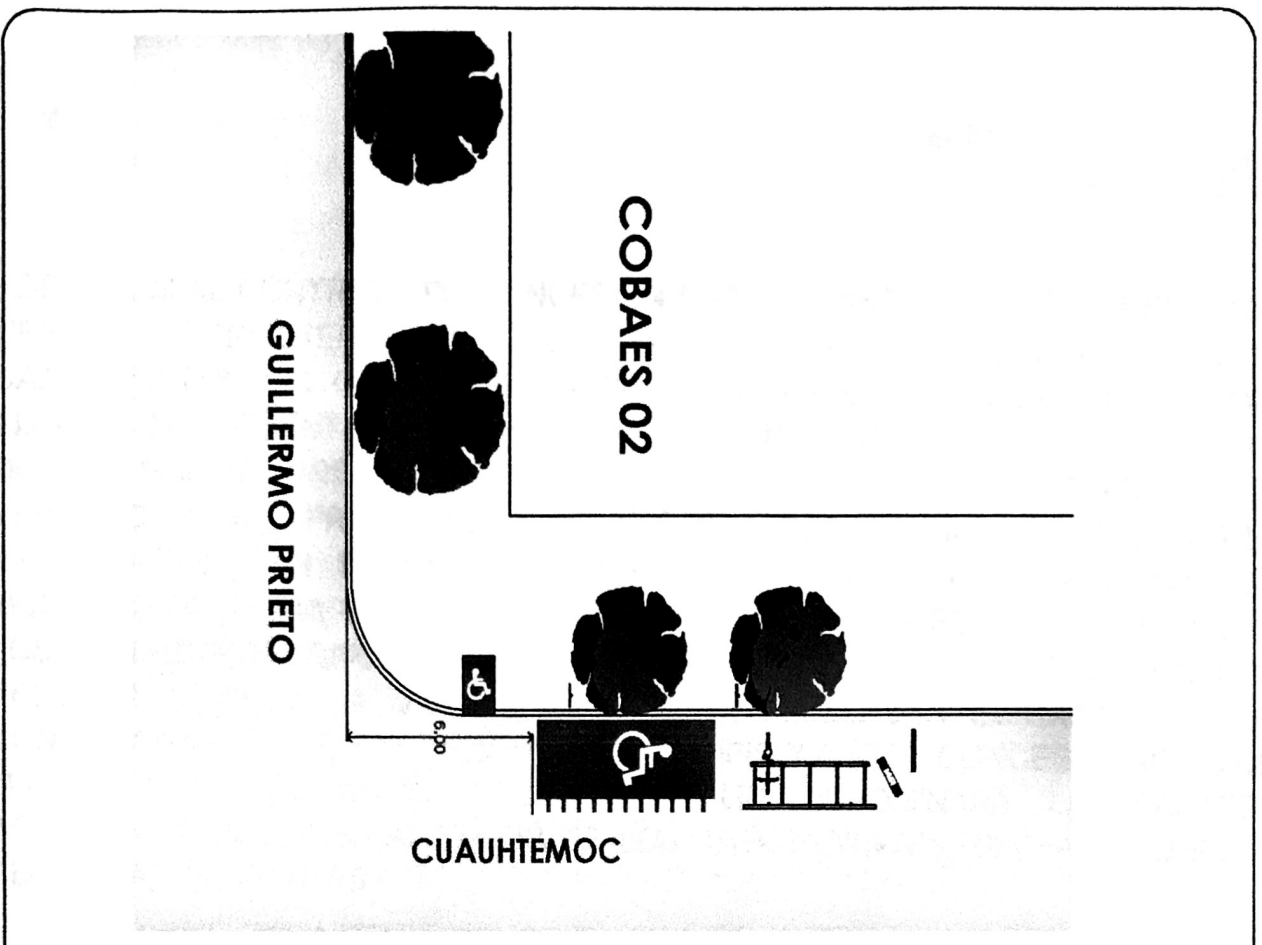

Ing. Civil Wilfrido Abraham Medina Martinez  
 Cod. Prof. 4326331 DRO # 128

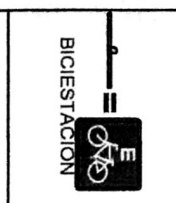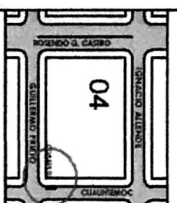

**MUPU**  
 MOBILIARIO URBANO  
 PARA LA PRESENTACION  
 DE INFORMACION

TOPE  
 Ing. Civil Wilfrido Abraham  
 Medina Martinez  
 Cal. Prof. 4326331 DRO # 128  
 ESCALA: 1/150