



AYUNTAMIENTO
DE AHOME

OFICIO: 276/2016.

Asunto: Se responde solicitud.

Lic. Adriana Lizeth Perea Escalante.
Coordinadora Municipal de Acceso a la Información
Pública de Ahome, Sinaloa.

Me refiero a su oficio 01026/16, derivado del expediente CMAIP-0545/2016, formado con motivo de la solicitud de información con número de folio 00844916, presentada por CONSEJO CIUDADANO DE VIGILANCIA Y TRANSPARENCIA, por virtud de la cual solicitan:

“... el plano en físico de ubicación del terreno que será expropiado al ingenio azucarero y que consta de 661.21 metros cuadrados y está ubicado en la calle guerrero y la proyección de la calle ingenio y que forma parte de una fracción del lote 17 que tiene una extensión superficial de 19 mil 790.88 metros cuadrados...”

Anexo al presente la información solicitada.

Atentamente.

Los Mochis, Ahome, Sinaloa, a 19 de Octubre de 2016.

LIC. MARTÍN LÓPEZ MONTIEL.

SECRETARIO DEL HONORABLE AYUNTAMIENTO DEL MUNICIPIO DE AHOME, SINALOA.



Coordinación Municipal de
Acceso a la Información

02/10/16
20/10/16



CUADRO DE COORDENACION FRACCION 'V' DEL LOTE 8 A EXPONER POR VALDAS

LADO	EST	PU	RUMBO	DISTANCIA	V	C	O	R	D	E	N	A	D	A	S
323	#	1	S 08°11'17.20" E	8.10	0	2,065,708.953	706,811,441								
324	#	2	S 47°21'28.07" W	18.11	0	2,065,683.178	706,809,252								
325	#	3	S 24°21'12.87" W	55.38	0	2,065,647,467	706,804,589								
326	#	4	S 08°37'34.20" W	54.23	0	2,065,686,074	706,844,703								
327	#	5	N 47°21'28.07" E	18.00	0	2,065,674,585	706,805,457								
328	#	6	S 17°51'10.87" E	13.90	0	2,065,686,208	706,817,226								
329	#	7	S 17°51'48.77" E	52.07	0	2,065,712,108	706,856,233								

SUPERFICIE = 695.87 m²

CUADRO DE COORDENACION FRACCION 'V' DEL LOTE 9 A EXPONER POR VALDAS

LADO	EST	PU	RUMBO	DISTANCIA	V	C	O	R	D	E	N	A	D	A	S
321	#	1	S 84°17'24.30" E	3.28	0	2,065,713,940	706,853,150								
322	#	2	S 08°11'12.00" E	3.28	0	2,065,712,108	706,850,230								
323	#	3	S 17°21'48.70" W	55.07	0	2,065,685,088	706,817,226								
324	#	4	S 17°51'10.87" W	17.80	0	2,065,674,585	706,805,457								
325	#	5	N 47°21'28.07" E	38.47	0	2,065,703,088	706,801,440								
326	#	6	N 17°51'48.77" E	18.10	0	2,065,714,388	706,856,489								

SUPERFICIE = 861.21 m²

CUADRO DE COORDENACION FRACCION 'V' DEL LOTE 10 A EXPONER POR VALDAS



LADO	EST	PU	RUMBO	DISTANCIA	V	C	O	R	D	E	N	A	D	A	S
307	#	1	S 08°16'36.20" E	28.42	0	2,065,698,057	706,833,915								
308	#	2	S 75°21'06.17" W	27.14	0	2,065,689,263	706,819,720								
309	#	3	S 17°21'10.87" W	35.88	0	2,065,688,818	706,819,944								
310	#	4	S 01°07'26.07" E	7.49	0	2,065,694,682	706,846,371								
311	#	5	S 17°18'48.07" W	18.41	0	2,065,644,700	706,803,384								
312	#	6	S 08°11'12.00" E	8.24	0	2,065,642,538	706,802,310								
313	#	7	S 17°21'48.77" W	8.28	0	2,065,638,371	706,800,300								
314	#	8	N 47°21'28.07" E	18.10	0	2,065,639,272	706,805,182								
CENTRO DE CUADRO EQUIS = 07°07'15.10" E RUMBO = 272.25 CEN = 308.70m x 311															
314	#	9	S 08°16'36.20" W	4.80	0	2,065,652,053	706,855,200								
315	#	10	N 08°16'36.20" E	4.80	0	2,065,648,083	706,850,410								
316	#	11	N 08°21'24.07" W	27.88	0	2,065,647,467	706,848,388								
317	#	12	N 47°21'28.07" E	55.50	0	2,065,613,170	706,800,053								
318	#	13	N 17°51'48.77" E	18.11	0	2,065,708,053	706,811,442								

SUPERFICIE = 1,298.81 m²

CUADRO DE COORDENACION FRACCION 'V' DEL LOTE 11 A EXPONER POR VALDAS

LADO	EST	PU	RUMBO	DISTANCIA	V	C	O	R	D	E	N	A	D	A	S
307	#	1	S 09°11'15.17" E	3.85	0	2,065,693,082	706,851,231								
308	#	2	S 17°21'10.87" W	63.81	0	2,065,692,518	706,850,515								
309	#	3	N 47°21'28.07" E	35.88	0	2,065,644,117	706,819,917								
310	#	4	N 08°16'36.20" W	4.80	0	2,065,644,117	706,819,917								
311	#	5	N 08°16'36.20" E	4.80	0	2,065,644,700	706,850,484								
312	#	6	N 08°21'24.07" W	27.88	0	2,065,644,682	706,848,371								
313	#	7	N 47°21'28.07" E	7.49	0	2,065,652,053	706,851,244								
314	#	8	N 17°51'48.77" E	28.48	0	2,065,686,074	706,819,720								
315	#	9	N 17°51'48.77" E	23.84	0	2,065,690,057	706,833,916								

SUPERFICIE = 754.90 m²

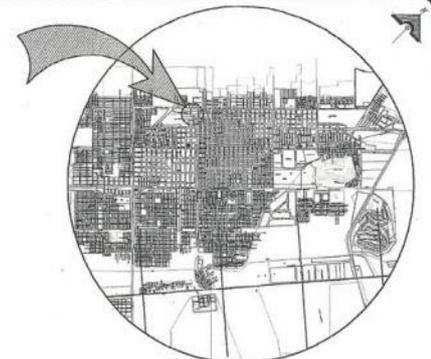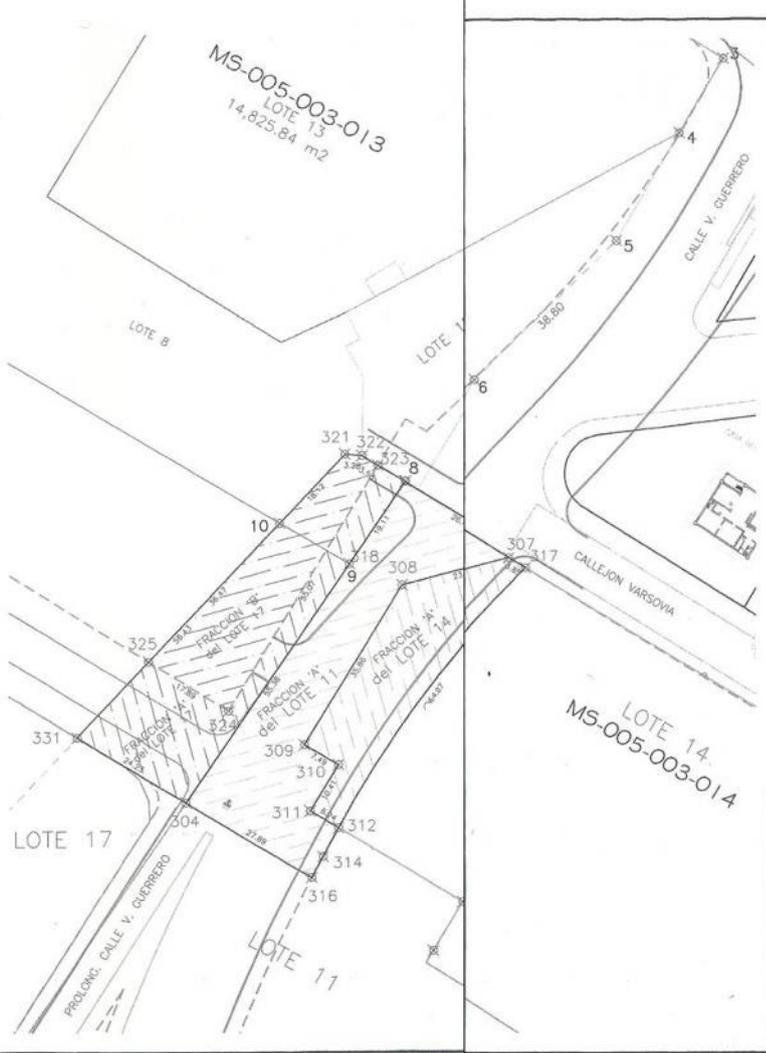

LOCALIZACION



DIRECCION DE DESARROLLO URBANO Y MEDIO AMBIENTE
2014 2017

AYUNTAMIENTO DE AHOMÉ
- DE CONFORMIDAD CON EL ARTICULO 50 DEL REGLAMENTO DE CONSTRUCCION DEL MUNICIPIO DE AHOMÉ, EL PRESENTE DECARTE OPERA EN ACCION LA PROPIEDAD, SEGUIMIENTO DE LA SANCION SOBRE EL TORNADO DE LAS CONSTRUCCIONES DEL PISO QUE SE REALICE EN LA OCUPACION PREVIENDO TOMANDO EN CUENTA LAS RESTRICCIONES O AJUSTACIONES POR SERVIDOS DE SERVIDORES FEDERALES, ESTATALES Y/O MUNICIPALES, ASI COMO POR VIA PUBLICA.
- ESTE DOCUMENTO NO PREJUDICA SOBRE LA PROPIEDAD Y/O POSESION DEL INMUEBLE.

H. AYUNTAMIENTO DE AHOMÉ
DIRECCION DE DESARROLLO URBANO Y MEDIO AMBIENTE

Ahome
Desarrollo Urbano

 MUNICIPIO DE AHOMÉ	PLANO No. 1 DE 1
	ESCALA: 1:800
BOLETA No. 14 DE JUNIO DEL 2016	COTE:

REALIZADO: ING. PEDRO MANUEL MORALES ESPINOZA
AUTORIZADO: ASO. DIOCESIO MOLINA GERMAN